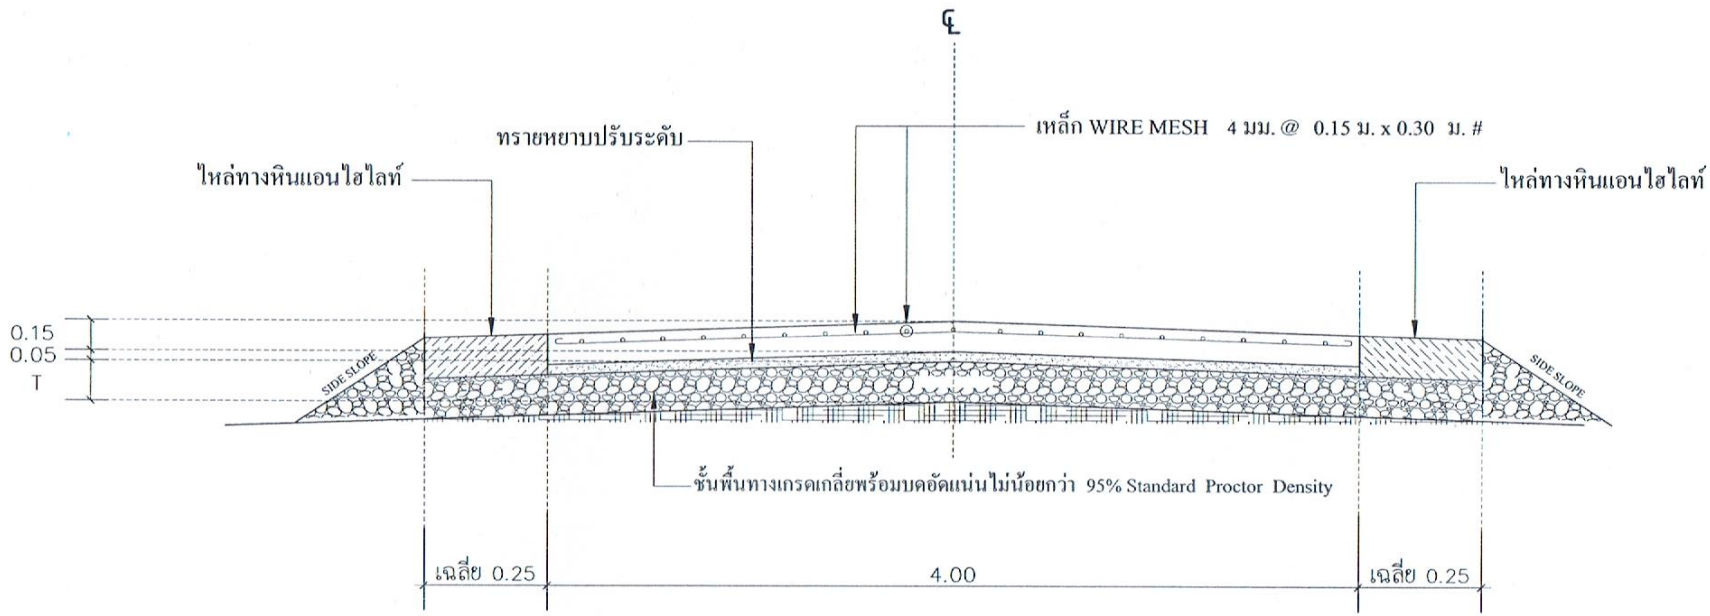

รูปตัดถนนตามขวาง Scale 1:25

เทศบาลตำบลบ้านส้อง อำเภอเวียงสระ จังหวัดสุราษฎร์ธานี	แบบ	โครงการก่อสร้าง ถนน คสล.ซอยล้านห้า- นาเหนือ ม10	สำรวจ		นายเดชา สิงหราช	นายช่างโยธา	อนุมัติ..... นายกเทศมนตรี (นายคนองศิลป์ ชิตรกุล)	แบบเลขที่ TDS-017/61
			เขียนแบบ		นายวรวิทย์ สมจิตร์	นายช่างโยธา		
	สถานที่	หมู่ที่ 9 ต.บ้านส้อง อ.เวียงสระ จ.สุราษฎร์ธานี	ตรวจ		นายวัชรินทร์ ไชยยศ	ผู้อำนวยการกองช่าง		แผ่นที่ 4 / รวม 6
			เห็นชอบ		นายธีรพงศ์ เนื้ออ่อน	ปลัดเทศบาล		

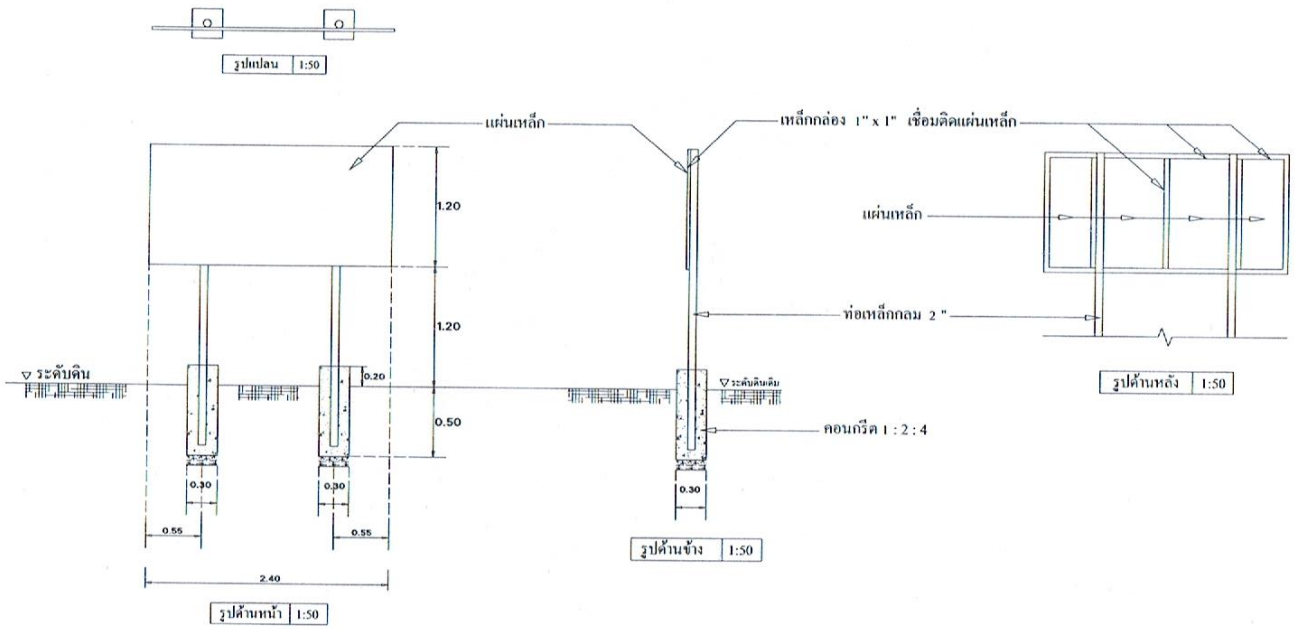

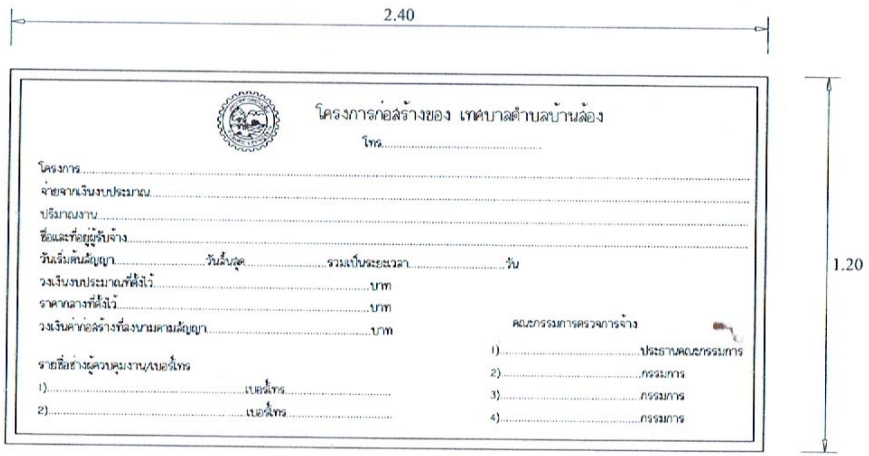

รายละเอียดป้ายโครงการ

รายการประกอบแบบ

1. เสา / พื้นป้าย ทาสีน้ำมันทั้งสองด้าน
2. ตัวหนังสือสีขาว
3. ขนาดตัวหนังสือกำหนดตามความเหมาะสม ข้อความตามแบบที่กำหนด
4. แผ่นเหล็กขนาด 1.20 ม. ยาว 2.40 ม.

* หมายเหตุ *

จุดก่อสร้างกำหนดตามความเหมาะสมในสนามสามารถมองเห็นได้ชัดเจน ก่อนทาสีจริงให้ทาสีกันสนิมก่อน 2 ครั้ง

เทศบาลตำบลบ้านส้อง อำเภอเวียงสระ จังหวัดสุราษฎร์ธานี	แบบ	แบบป้ายโครงการ (แบบป้ายเหล็กถาวร)	สำรวจ		นายเดชา สิงหราช	นายช่างโยธา	อนุมัติ..... นายกเทศมนตรี (นายคนองศิลป์ ชิดรกุล)	แผ่นที่ 5/6
			เขียนแบบ		นายวรวิทย์ สมจิตร์	นายช่างโยธา		
	สถานที่	คิดตั้งบริเวณก่อสร้าง	ตรวจ		นายวัชรินทร์ ไชยยศ	ผู้อำนวยการกองช่าง		แบบเลขที่ TBS-017/61
			เห็นชอบ		นายธีรพงศ์ เนื้ออ่อน	ปลัดเทศบาล		

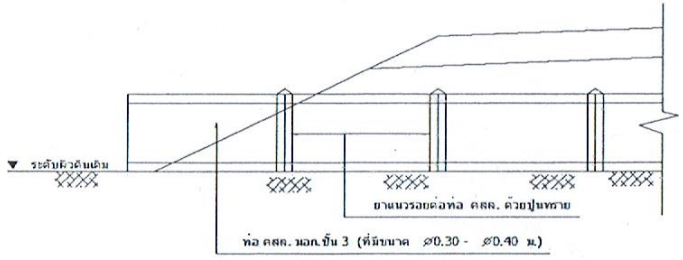

รูปตัด แสดงการวางท่อ คสล. ที่มีขนาด ø0.30 - ø0.40 ม.
SCALE 1:25

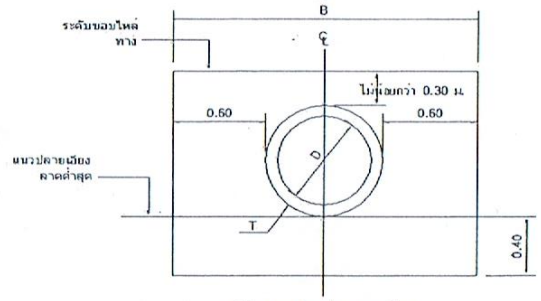

รูปด้าน แสดงปลายท่อ แบบแถวเดี่ยว
SCALE 1:25

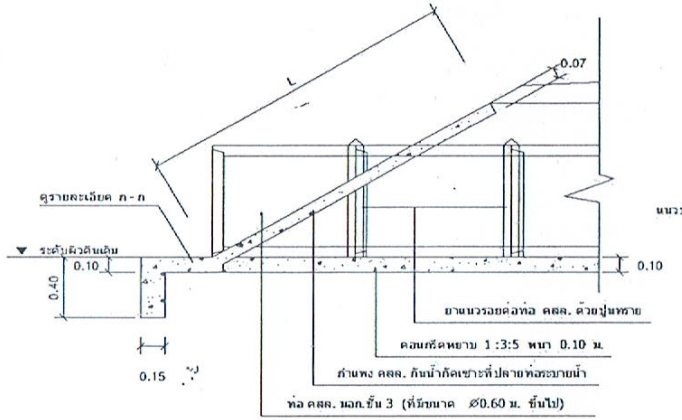

รูปตัด แสดงการวางท่อ คสล. ที่มีขนาด ø0.60 ม. ขึ้นไป
SCALE 1:25

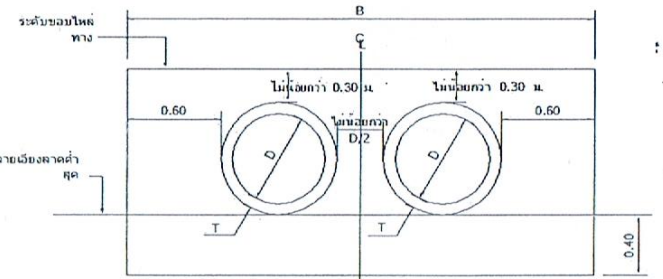

รูปด้าน แสดงปลายท่อ แบบแถวหลายแถว
SCALE 1:25

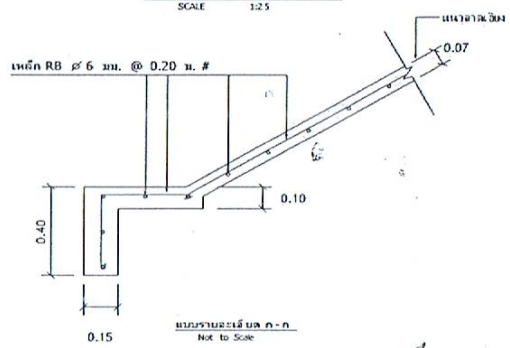

แบบรายละเอียด ก - ก
Not to Scale

ตารางแสดงขนาดต่างๆของกำแพง คสล. กันน้ำเซาะที่ปลายท่อระบายน้ำ

ลักษณะท่อ	ขนาดท่อ		ท่อแถวเดี่ยว			ท่อหลายแถว								หมายเหตุ
							X2		X3		X4			
	D (ม.)	T (ม.)	θ	B	L	θ	B	L	B	L	B	L		
ชนิดปากลิ้นราง	0.60	0.075	30	1.55	1.55	30	3.00	1.55	4.05	1.55	5.10	1.55		
	0.80	0.095	30	2.19	2.36	30	3.56	2.36	4.97	2.36	6.36	2.36		
	1.00	0.110	30	2.42	2.82	30	4.14	2.82	5.85	2.82	7.56	2.82		

หมายเหตุ กำหนดให้ θ = 30° เป็นมุมที่กำแพง ห.ส.ย. กันน้ำเซาะเริ่มต้นทดราบ และ X2 , X3 , X4 เป็นจำนวนการเรียงท่อ

เทศบาลตำบลบ้านส้อง	แบบ	กำแพงปากท่อ	สำรวจ		นายเดชา สิงหราช	นายช่างโยธา	อนุมัติ..... นายกเทศมนตรี (นายคนองศิลป ชิตรกุล)	แบบแสดงที่ TBS-017/2564
			เขียนแบบ		นายวรวิทย์ สมจิตร	นายช่างโยธา		
	สถานที่	ก่อสร้างบริเวณปากท่อที่กำหนด	ตรวจ		นายวัชรินทร์ ไชยยศ	ผู้อำนวยการกองช่าง		แผ่นที่ 6 / รวม 6
			เห็นชอบ		นายเรืองพงศ์ เกื้อคลน	ปลัดเทศบาล		